


# 現況建物配置図

平成29年2月21日現在

※方位を記入

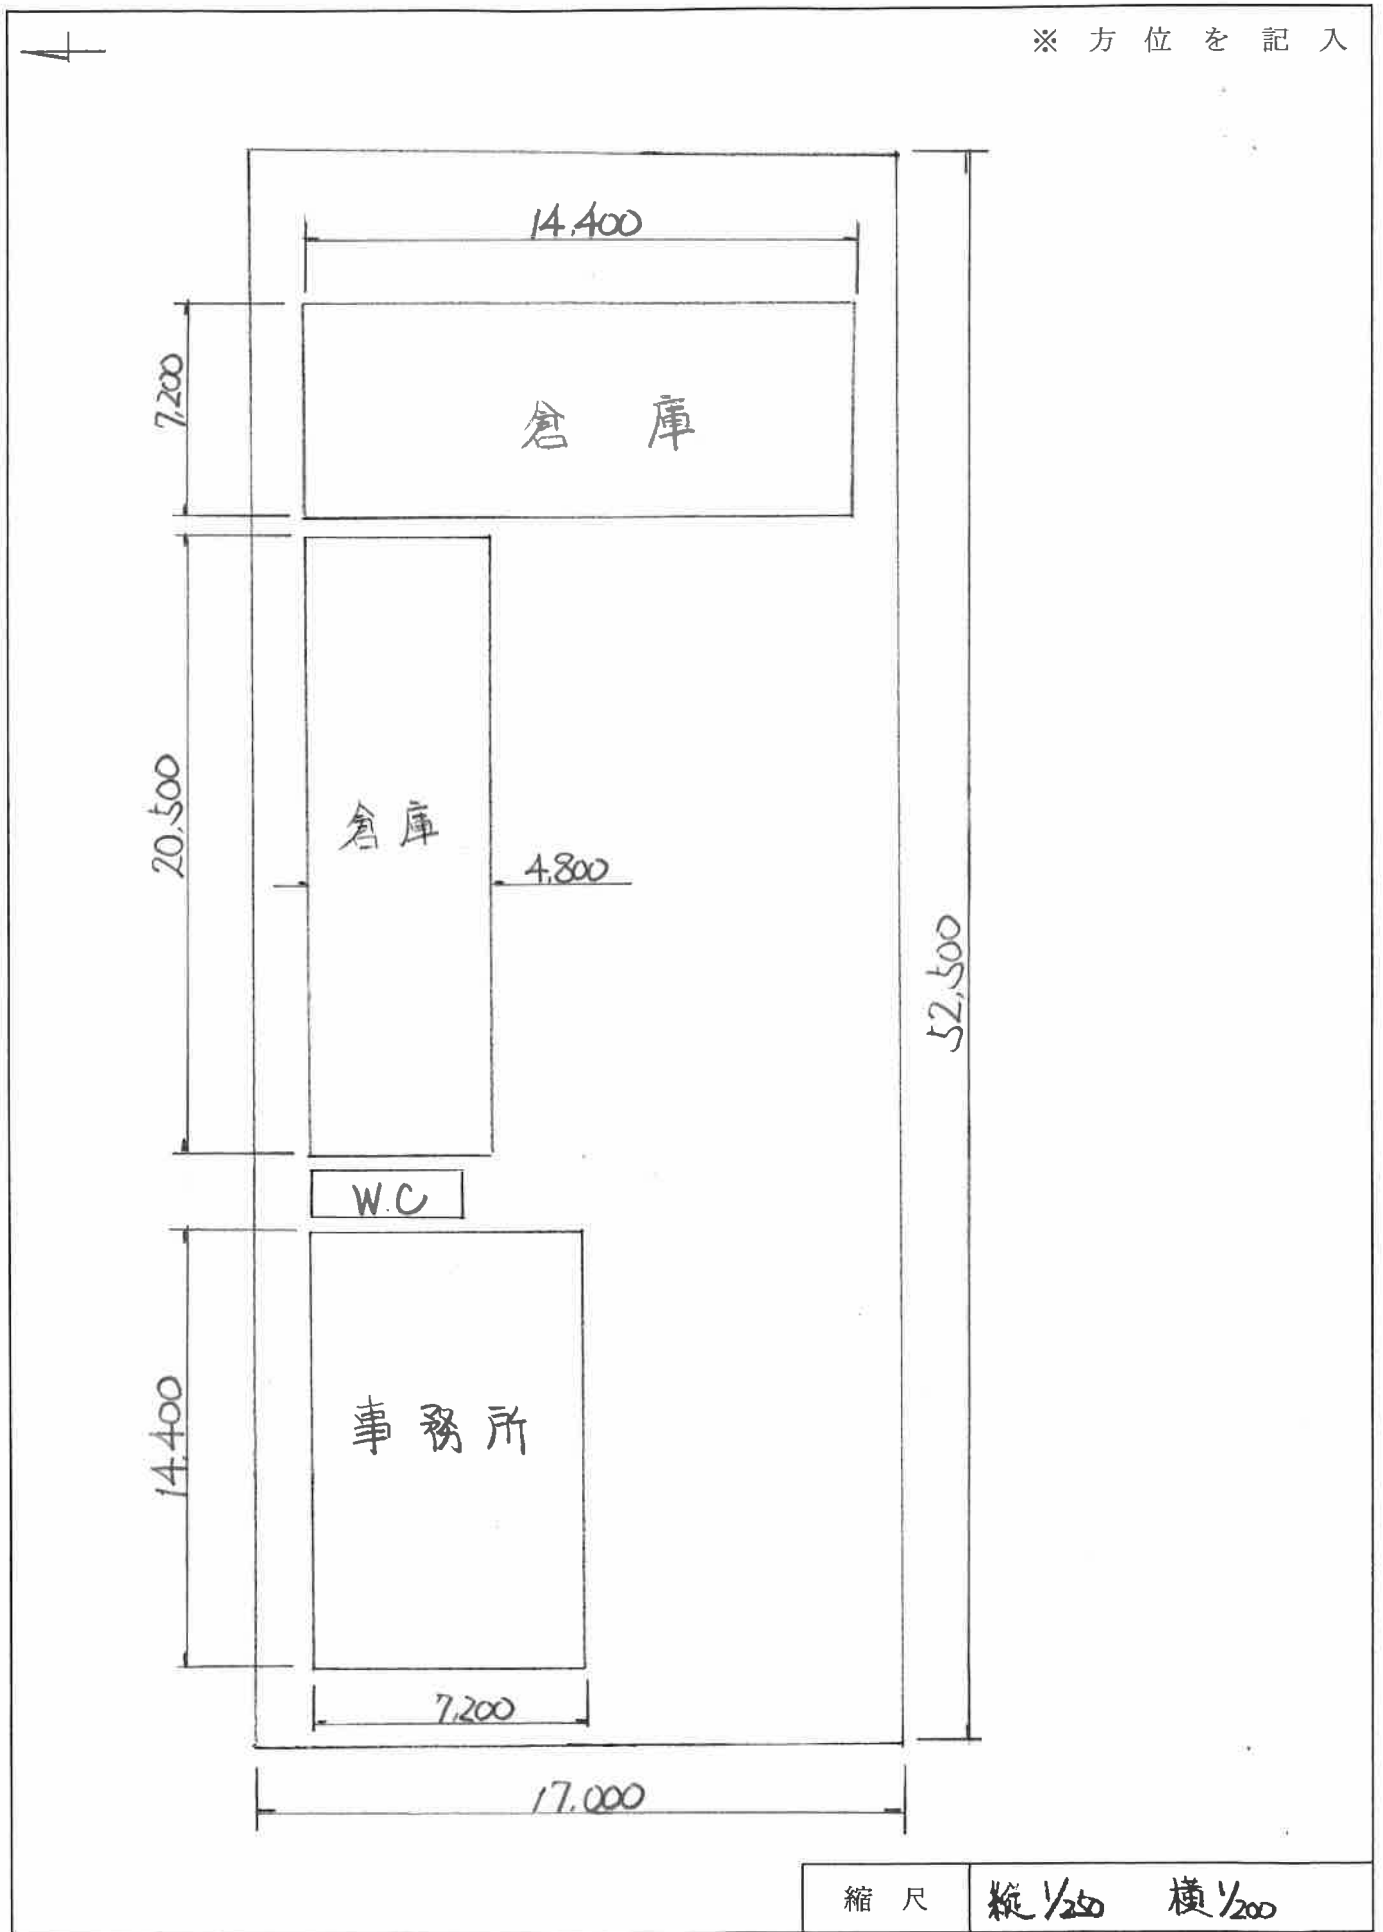

縮尺 縦 $\frac{1}{250}$  横 $\frac{1}{200}$